

Agenzia delle Entrate
CATASTO FABBRICATI
 Ufficio Provinciale di
 Rieti

Dichiarazione protocollo n. _____ del _____
 Comune di Poggio Mirteto
 Via Del Lavatore

civ. 6

Identificativi Catastali:

Sezione:

Foglio:

Particella:

Subalterno:

Coll. Prov. Provinciale
 Compilata da
 Rinalduzzi Mirko
 di Rieti
 Iscritto all'Albo
 Geometri N. 728
 Prov. Rieti
 Geometra
 Mirko Rinalduzzi


N. 728

planimetria

chessa n. 1

Scala 1:200

Particella 52

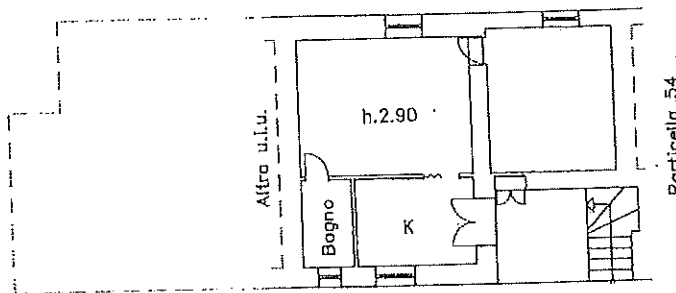

Via del lavatore

Piano Primo

Nord

